
ALLOGGIO B1

8 alloggi a blocco


piano terra – scala 1:100

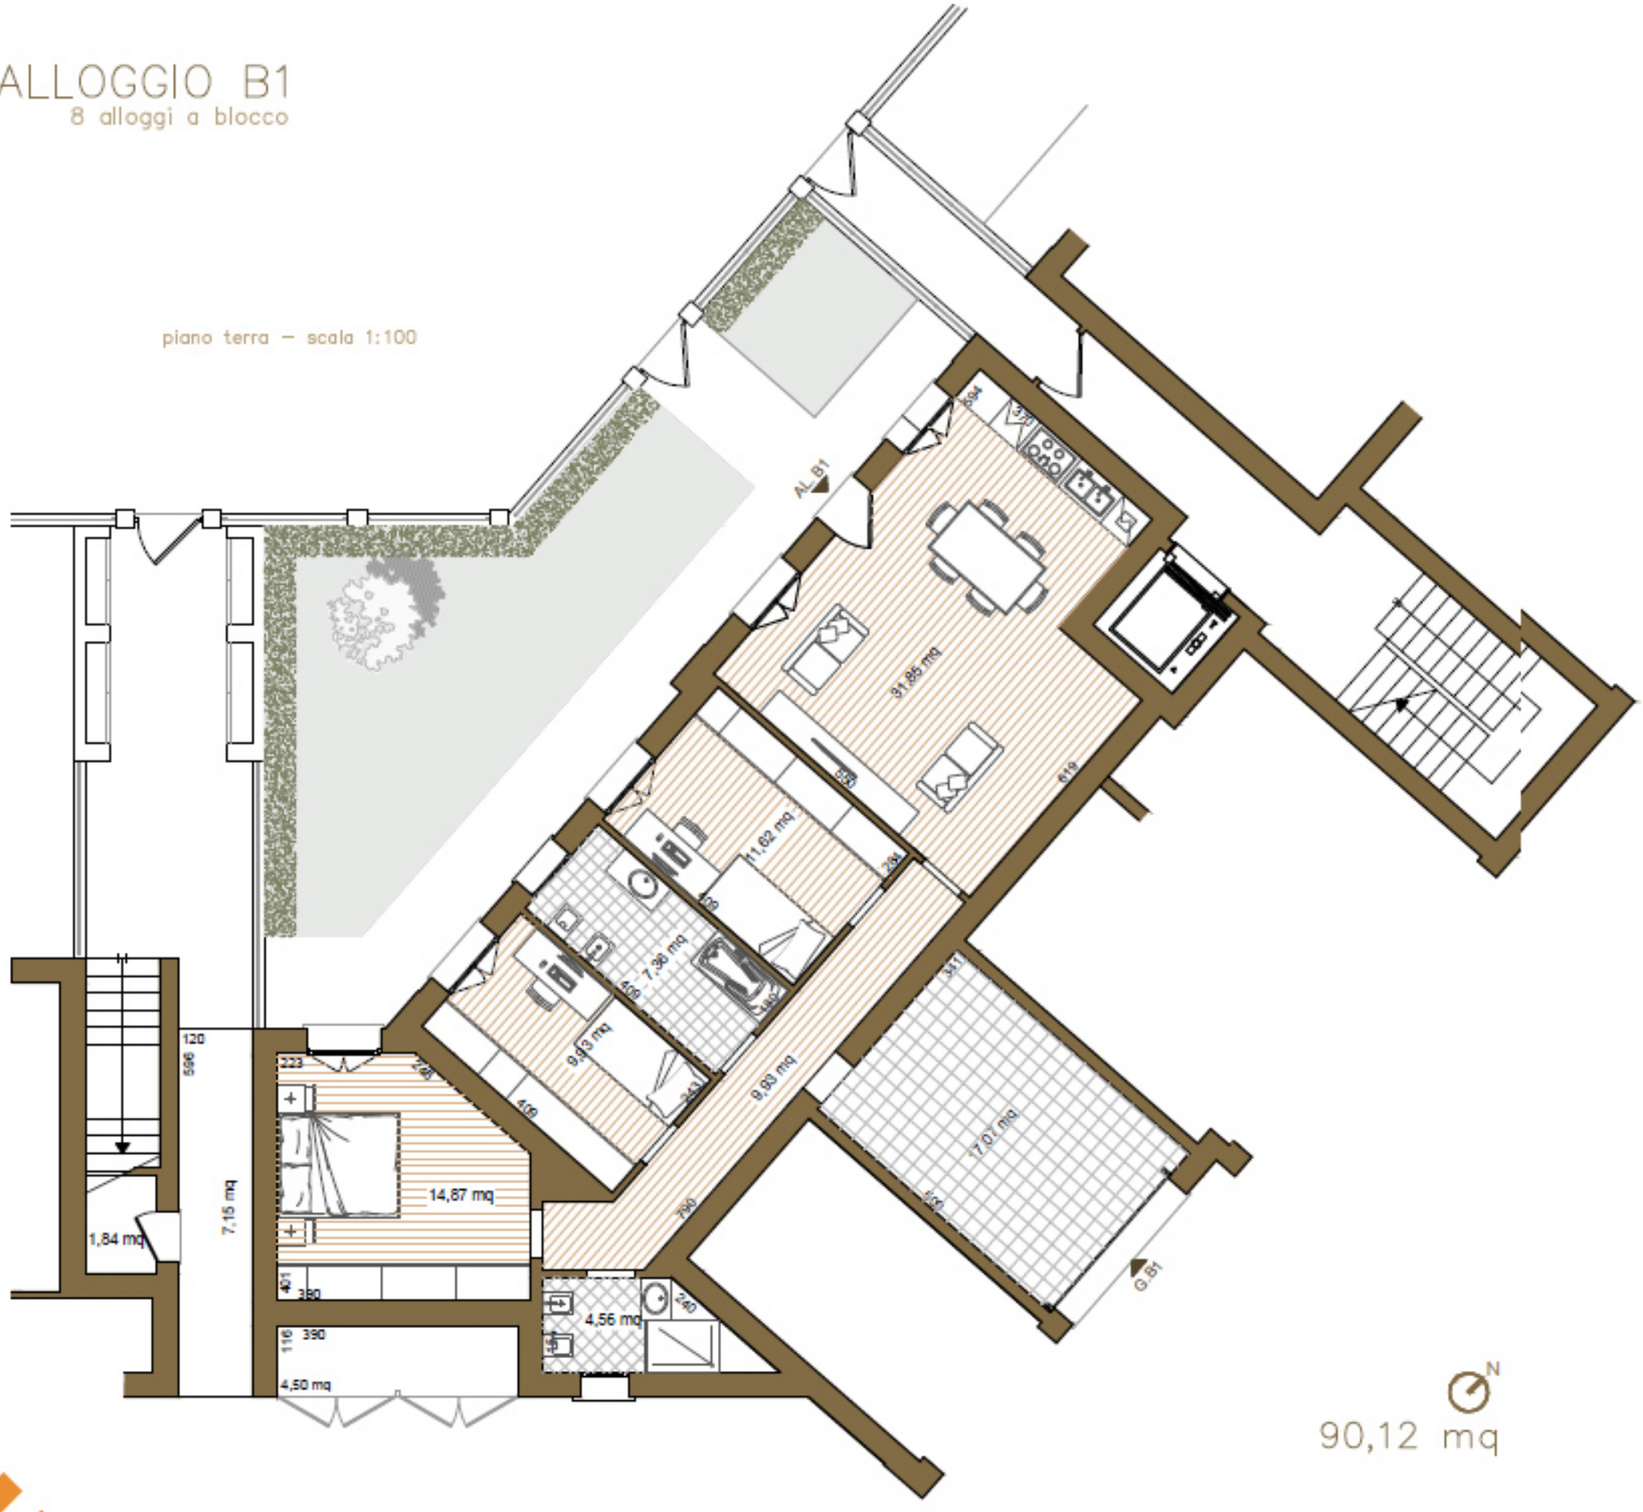


90,12 mq

COSTRUZIONI
FRESCHI


planta piano terra:

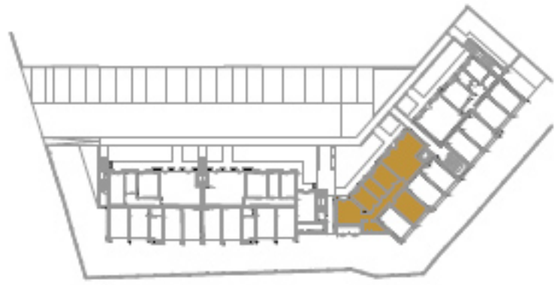

planta piano primo:

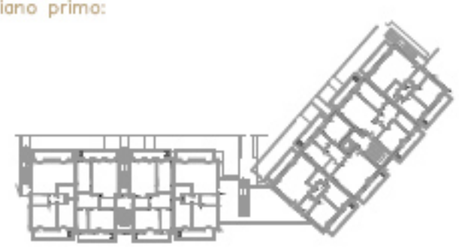

pianta piano
secondo:

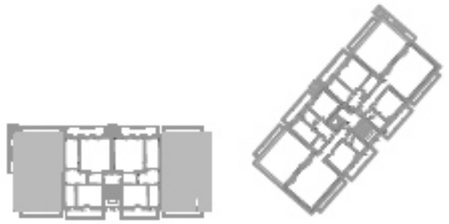


Progetto: **VIA BORTOLAZZI**

Freschi Rino e figli snc di Freschi Roberto e Freschi Remo - Via Iseo, 40/A San Donà di Piave (VE) - PI - 02631900277 **info@costruzionifreschi.it tel.: +39 0421 42507**

ALLOGGIO B2

8 alloggi a blocco


piano terra – scala 1:100

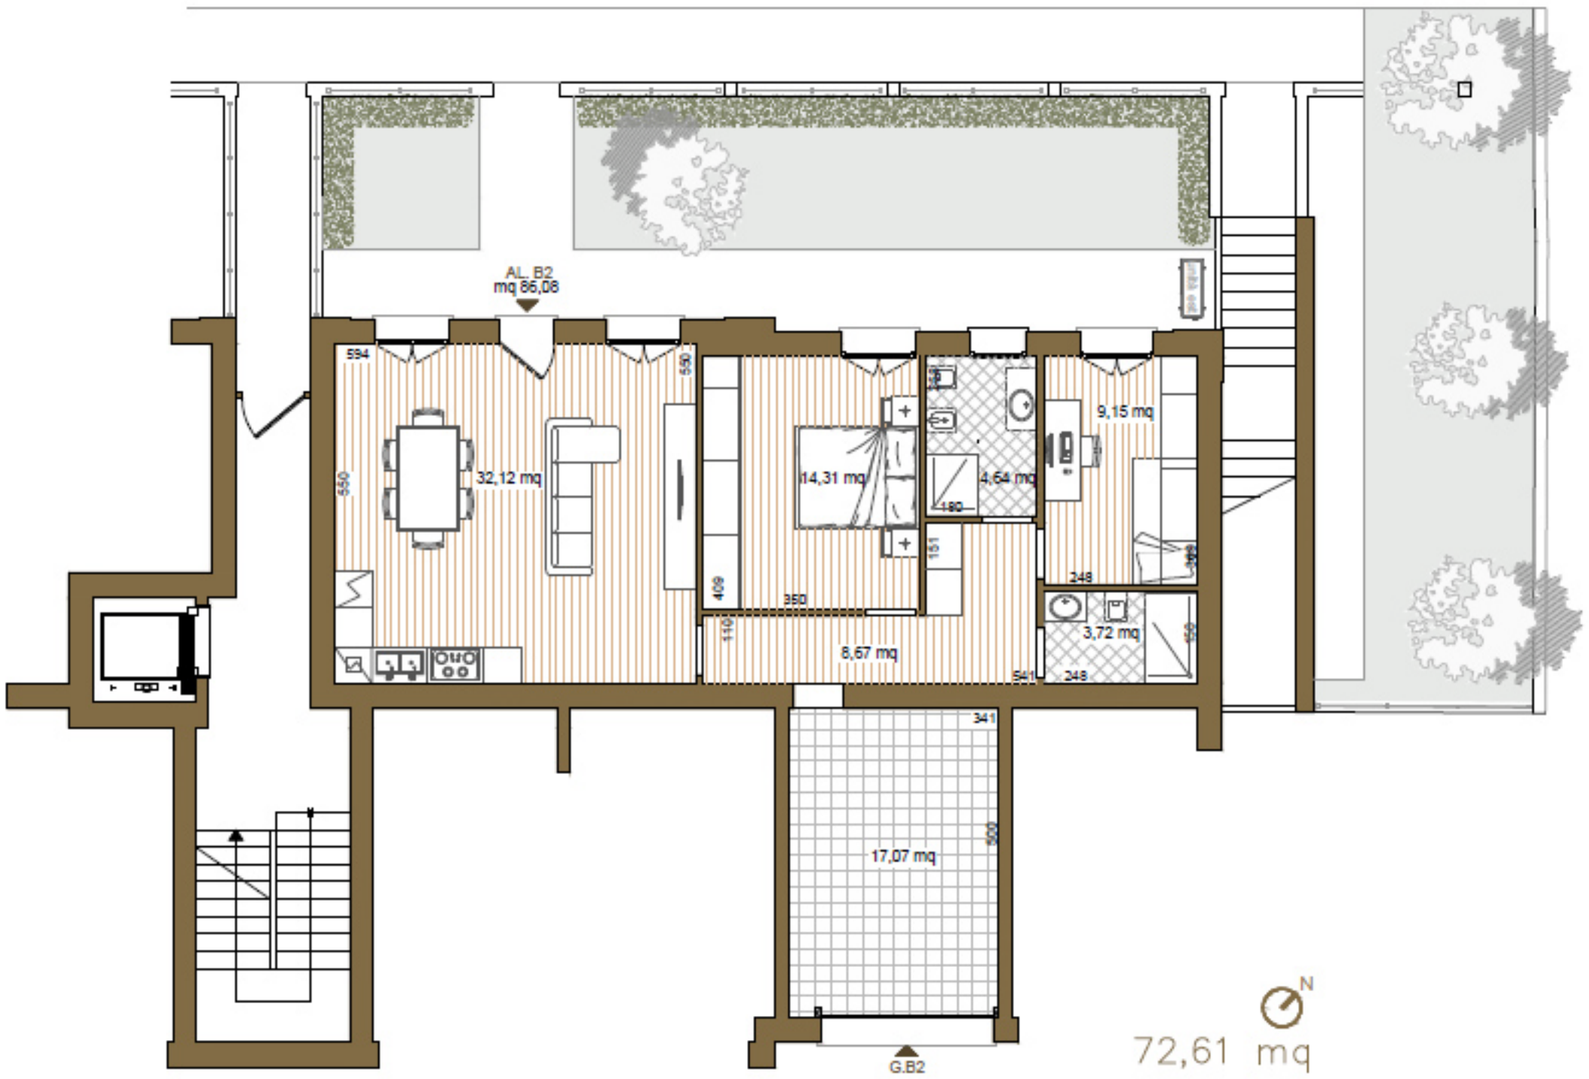


72,61 mq

COSTRUZIONI
FRESCHI


planta piano terra:

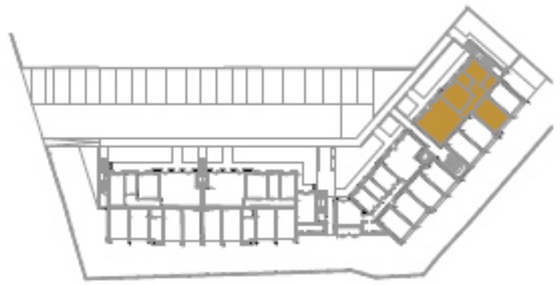

planta piano primo:

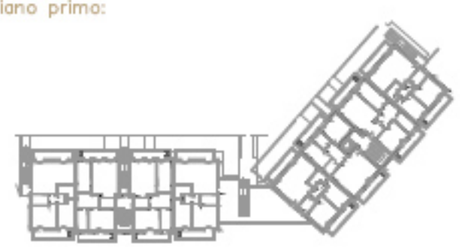

pianta piano
secondo:

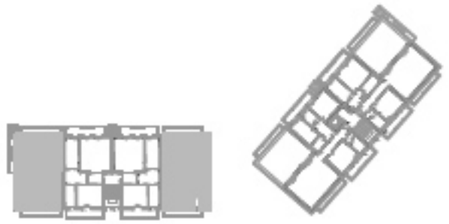

Progetto: **VIA BORTOLAZZI**


Freschi Rino e figli snc di Freschi Roberto e Freschi Remo - Via Iseo, 40/A San Donà di Piave (VE) - PI - 02631900277


info@costruzionifreschi.it tel.: +39 0421 42507

ALLOGGIO B3

8 alloggi a blocco


piano terra – scala
1:100

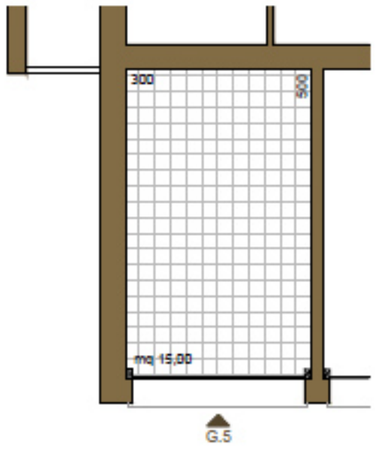

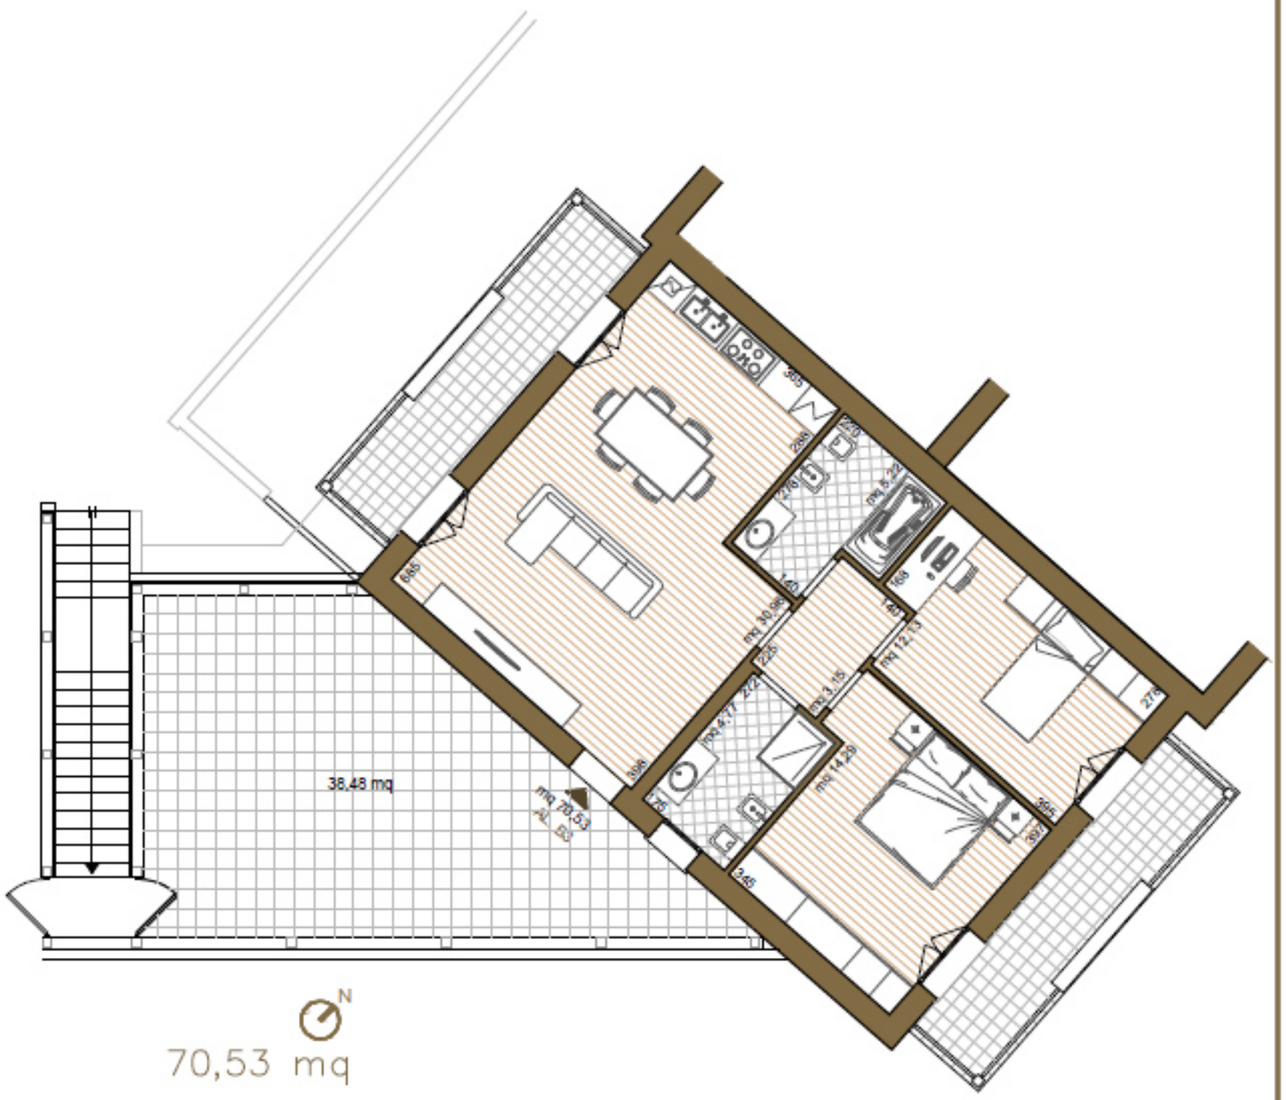


70,53 mq


planta piano terra:

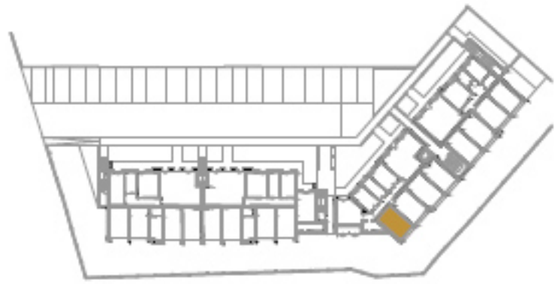

planta piano primo:

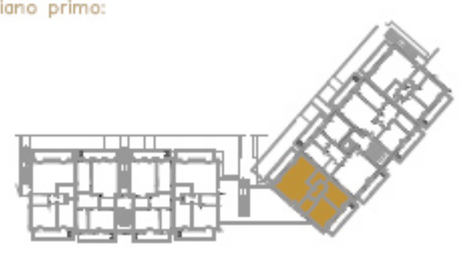

pianta piano
secondo:

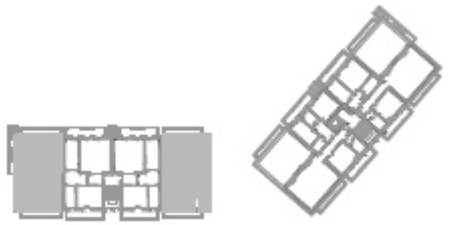

COSTRUZIONI
FRESCHI

Progetto: **VIA BORTOLAZZI**


Freschi Rino e figli snc di Freschi Roberto e Freschi Remo - Via Iseo, 40/A San Donà di Piave (VE) - PI - 02631900277

info@costruzionifreschi.it **tel.: +39 0421 42507**

ALLOGGIO B4

8 alloggi a blocco

piano terra – scala 1:100

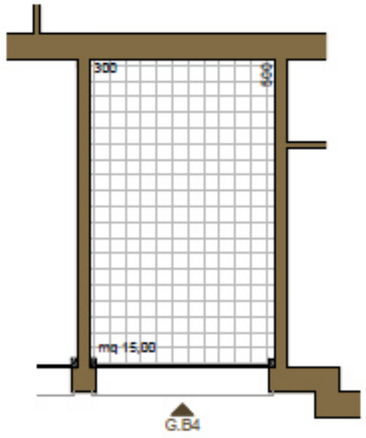


piano primo – scala 1:100




70,78 mq


planta piano terra:

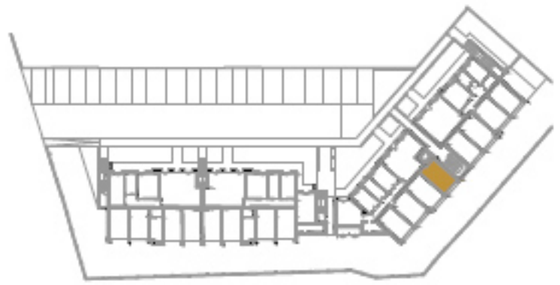

planta piano primo:

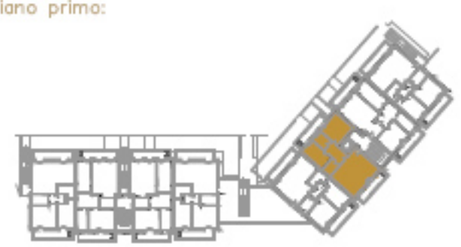

pianta piano secondo:

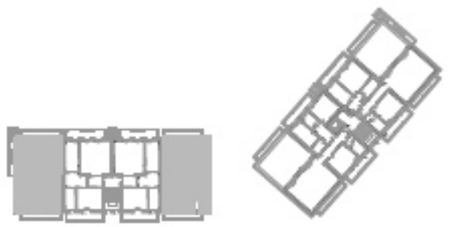

COSTRUZIONI FRESCHI


Progetto: **VIA BORTOLAZZI**

Freschi Rino e figli snc di Freschi Roberto e Freschi Remo - Via Iseo, 40/A San Donà di Piave (VE) - PI - 02631900277 **info@costruzionifreschi.it tel.: +39 0421 42507**


ALLOGGIO B5

8 alloggi a blocco

plano terra – scala 1:100

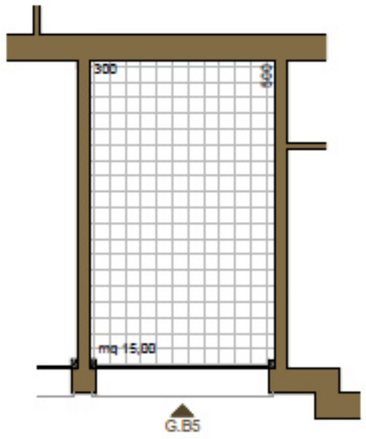


piano primo – scala 1:100

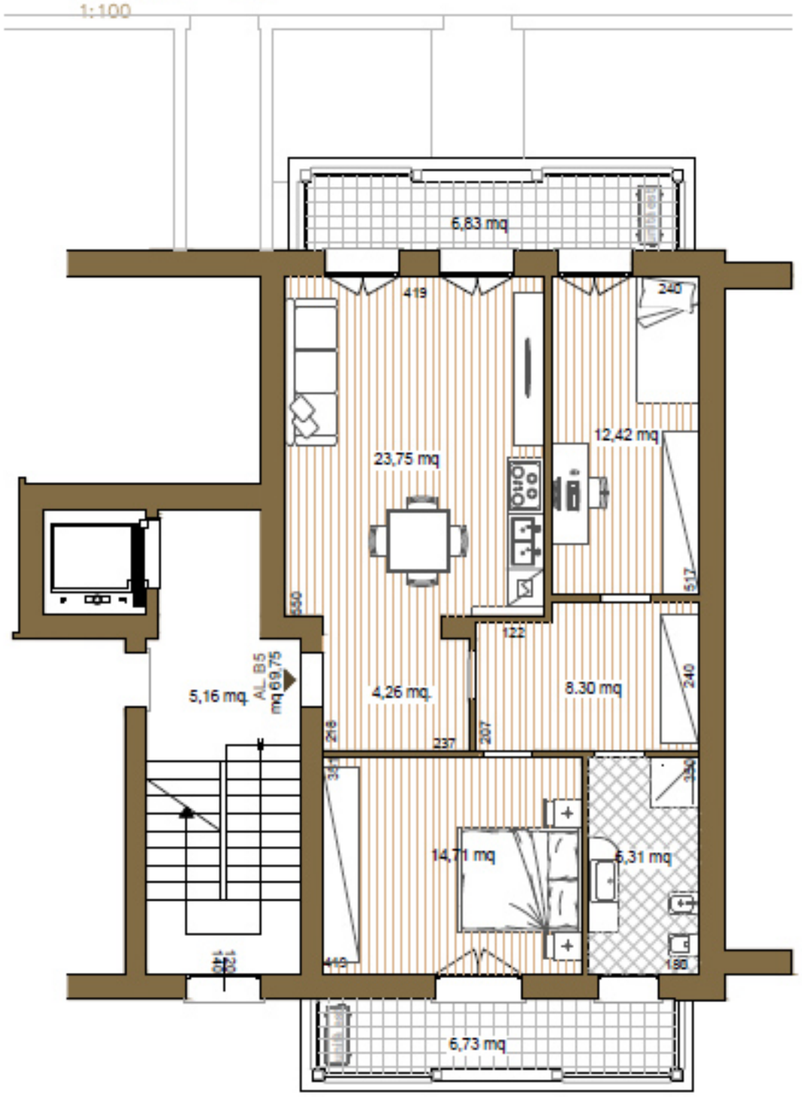


69,75 mq

COSTRUZIONI FRESCHI


planta piano terra:

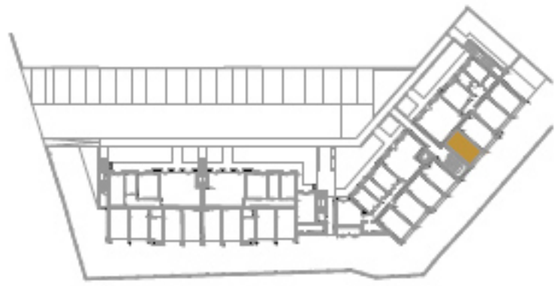

planta piano primo:

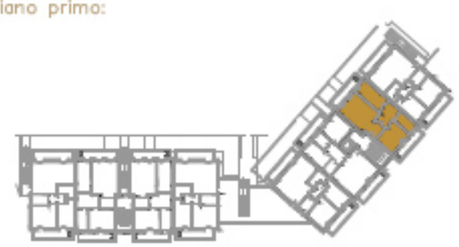

pianta piano secondo:

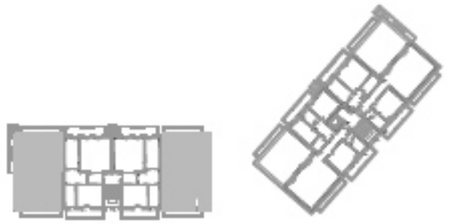

Progetto: **VIA BORTOLAZZI**


Freschi Rino e figli snc di Freschi Roberto e Freschi Remo - Via Iseo, 40/A San Donà di Piave (VE) - PI - 02631900277

info@costruzionifreschi.it tel.: +39 0421 42507


ALLOGGIO B6

8 alloggi a blocco

piano terra – scala
1:100

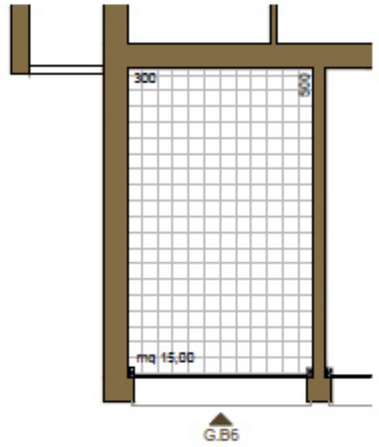


piano primo – scala
1:100

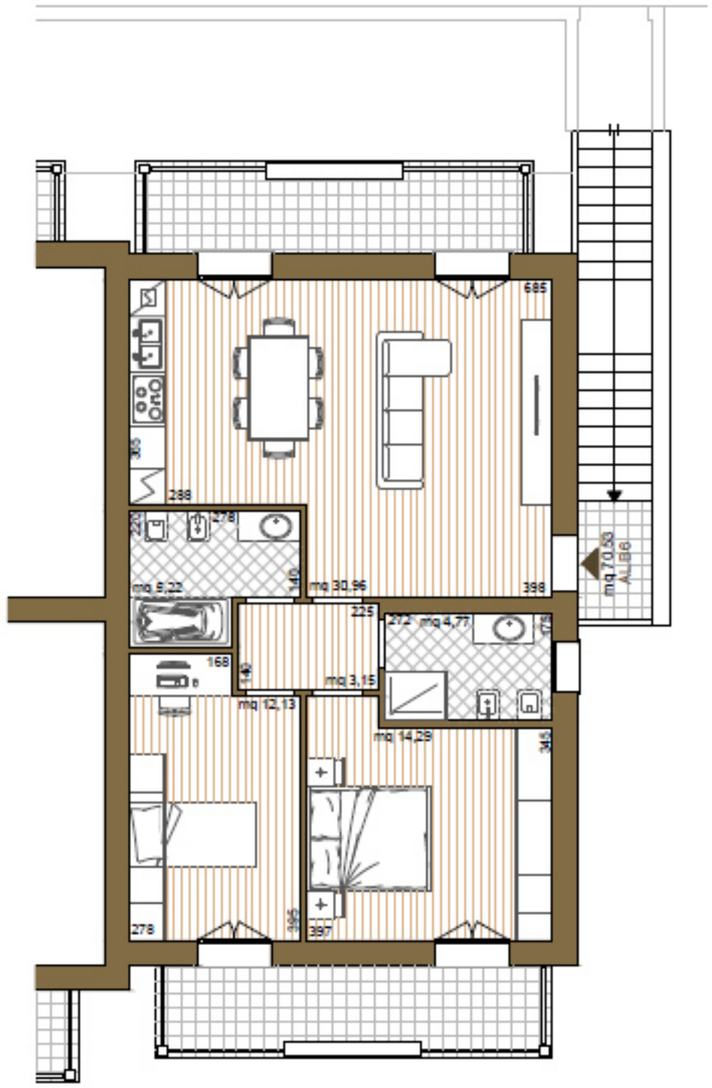


COSTRUZIONI
FRESCHI

70,53 mq


pianta piano terra:

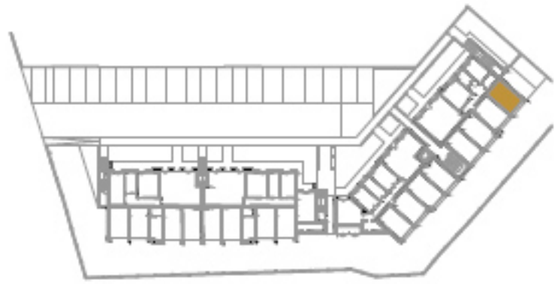

pianta piano primo:

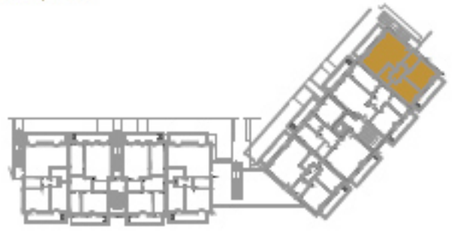

pianta piano
secondo:

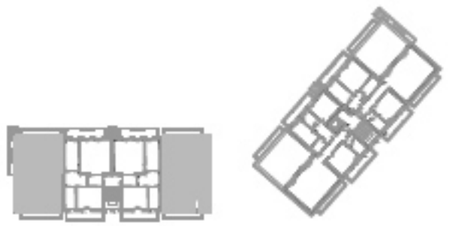

Progetto: **VIA BORTOLAZZI**


Freschi Rino e figli snc di Freschi Roberto e Freschi Remo - Via Iseo, 40/A San Donà di Piave (VE) - PI - 02631900277

info@costruzionifreschi.it **tel.: +39 0421 42507**

ALLOGGIO B7

8 alloggi a blocco

piano terra – scala
1:100

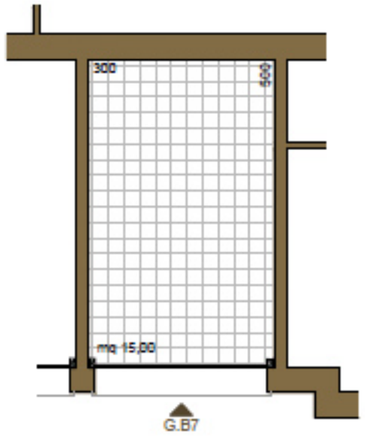


piano secondo – scala
1:100




COSTRUZIONI
FRESCHI

106,56 mq


planta piano terra:

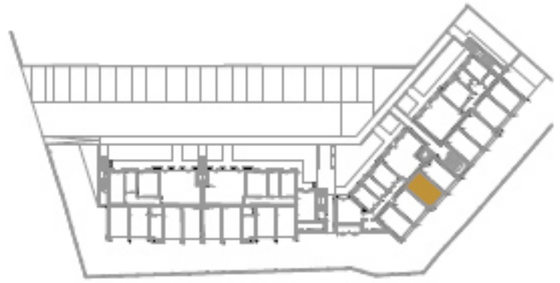

planta piano primo:

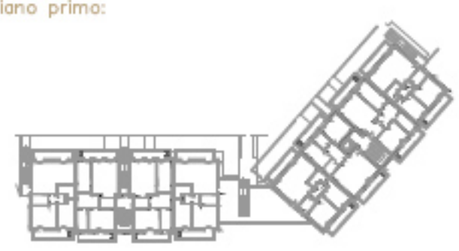

pianta piano
secondo:

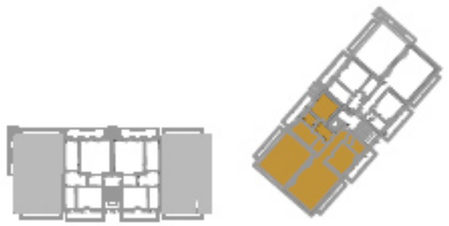


Progetto: **VIA BORTOLAZZI**

Freschi Rino e figli snc di Freschi Roberto e Freschi Remo - Via Iseo, 40/A San Donà di Piave (VE) - PI - 02631900277 **info@costruzionifreschi.it tel.: +39 0421 42507**

ALLOGGIO B8

8 alloggi a blocco

piano terra – scala
1:100

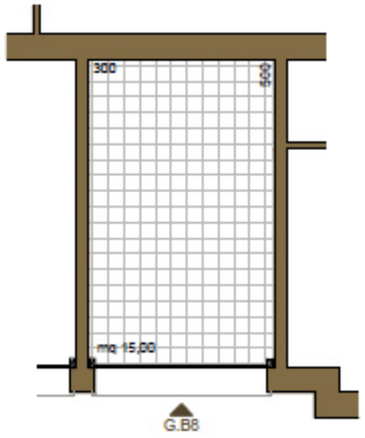


piano secondo – scala
1:100




COSTRUZIONI
FRESCHI

105.48 mq

planta piano terra:

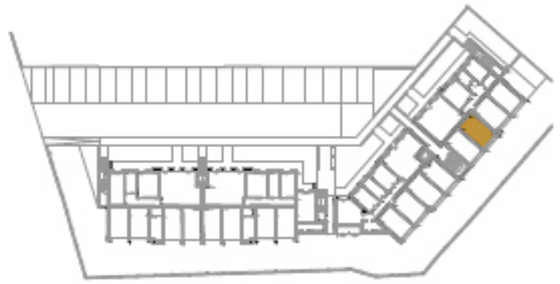

planta piano primo:

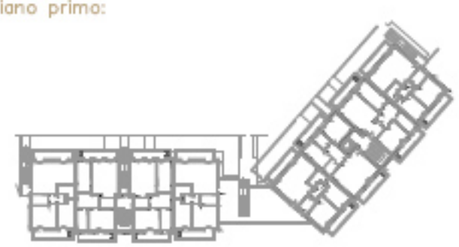

pianta piano
secondo:



Progetto: **VIA BORTOLAZZI**

Freschi Rino e figli snc di Freschi Roberto e Freschi Remo - Via Iseo, 40/A San Donà di Piave (VE) - PI - 02631900277

info@costruzionifreschi.it tel.: +39 0421 42507